
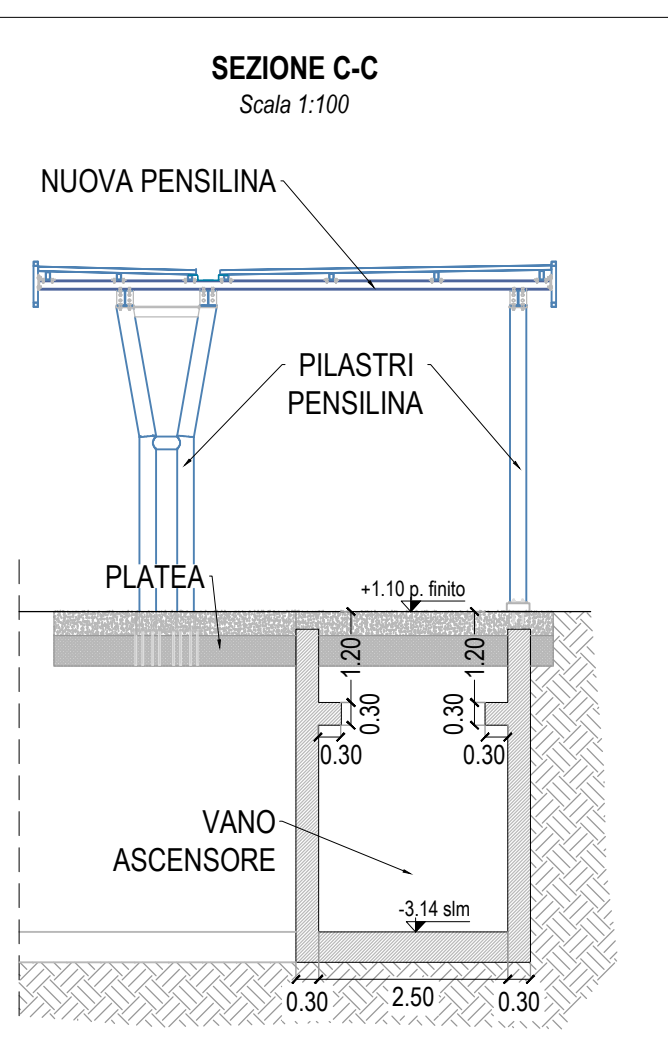
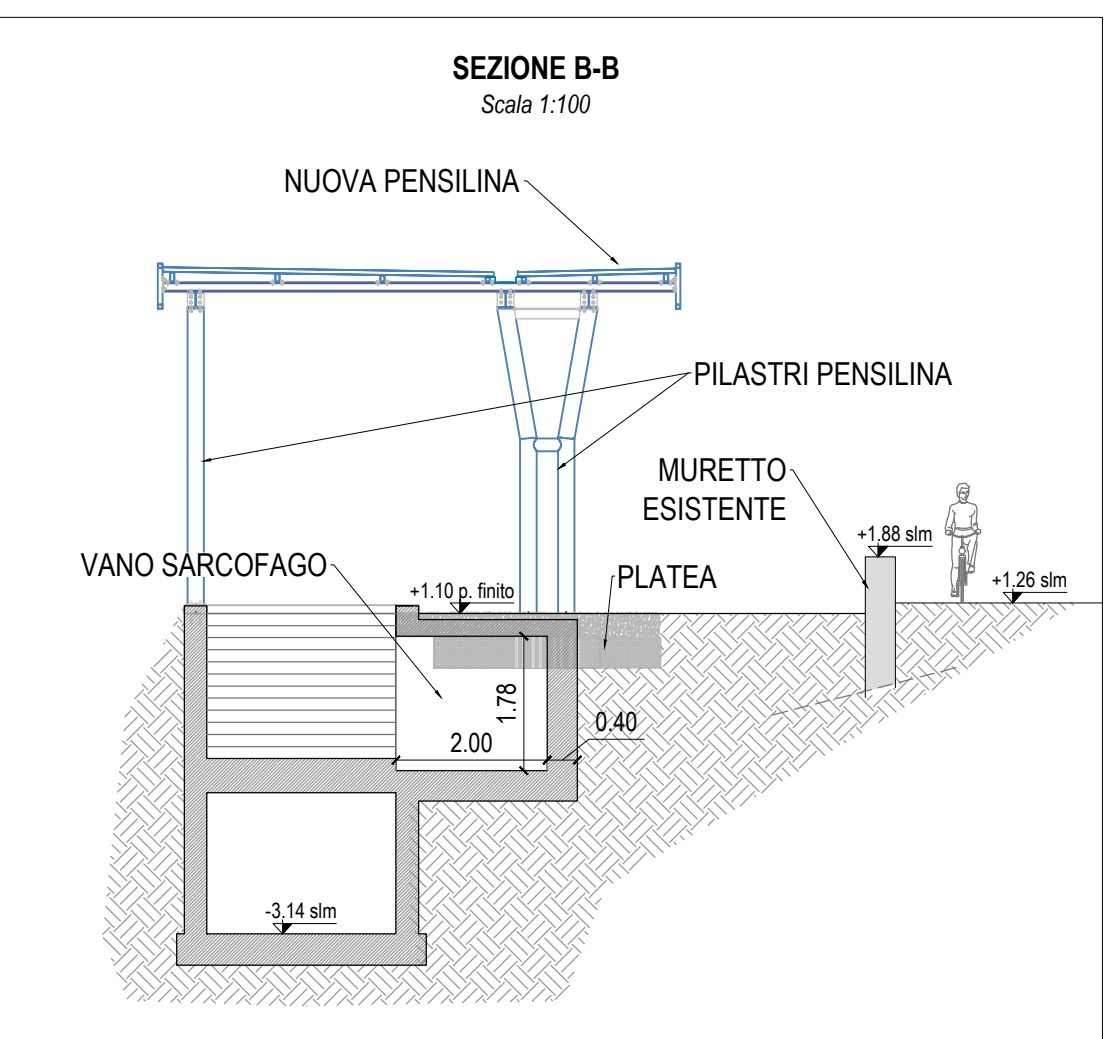


IMMOB.	U.G.	U.I.	Mq.	UNITA' IMMOBILIARI E AMBIENTALI (MAPPATE)	MCL UTILI	MQ COMM.	DESCRIZIONE	NOTE
05178	30113	1024102	01000003	17,93	21,65		Imp. Reg. 102	
			01000004	25,20	33,83		magazz. coop. privato	
			01000006	39,75	42,71		ve. sala d'attesa	vuota
			01000007	84,53	87,71		biglietteria	
			01000008	347,65	380,30		sala d'attesa	
			01000009	22,87	26,95		sala pers. viaggiatori	
			01000010	22,88	26,79		uff. info	
			01000011	65,04	76,08		centralino telefonico	
			01000012	148,17	160,38		UFFICIO	invoce/trasmissione
			UA00001	47,41	56,68		bagli di stazione	
			UA00002	19,88	25,36		vano scala	vedi revisione 05/02
			UA00003	254,05	291,23		altro stazionario	
			UA00004	26,75	33,56		vano scala	vedi revisione 05/02
			UA00005	30,41	34,43		corridoio	
000	300.00	01000001	55,66	73,50		scale mobili bar		
		01000002	27,179	348,50		bar+ru labacchi		
		01000005	84,26	73,82		rendita giornali		

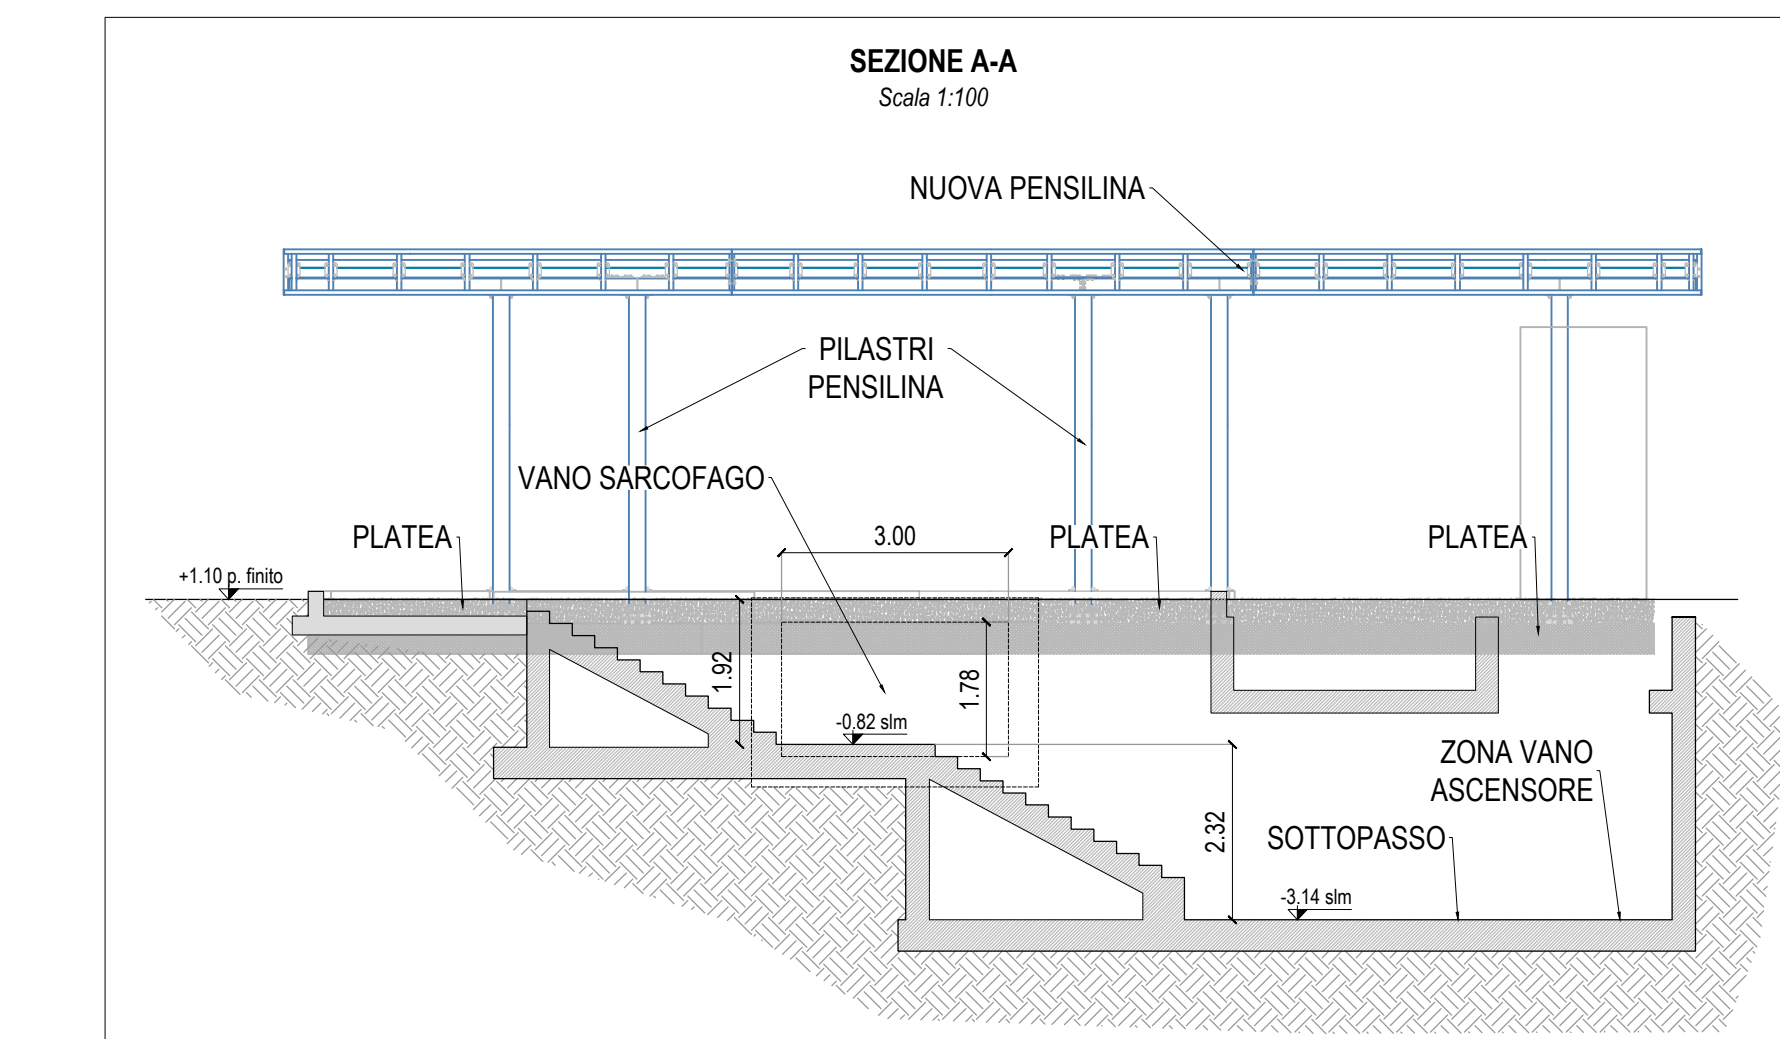

COMMITTENTE:
RFT
 RETTE FERROVIARIE ITALIANE
 GRUPPO FERROVIE DELLO STATO ITALIANE
 DIREZIONE TERRITORIALE PRODUZIONE BOLOGNA

SOGGETTO TECNICO: DTP BOLOGNA

PROGETTAZIONE:
Via
 VIA ROSSIGNOLA 8 D.L.L.
 VIA FERRARIS 108/B
 40138 BOLOGNA (BO) ITALY
 Tel. +39 051 262141 - Fax +39 051 2621576
 www.via-architettura.it

PROGETTO ESECUTIVO
LINEA RIMINI-RAVENNA _ STAZIONE DI RAVENNA
 INTERVENTI DI FINITURA DEL PROLUNGAMENTO DEL SOTTOPASSO DELLA STAZIONE DI RAVENNA

INQUADRAMENTO: PIANTE E SEZIONI SOTTOPASSO FERROVIARIO **SCALA:** VARIE
Foglio: 1 di 1

PROGETTO ANNO: 1854 - - **SOTTOPR.** S01 **LIVELLO:** PE **NOME DOC.** TSSP **PROGR. OP.** 01 **FASE FUNZ.** 05 **NUMERAZ.** E100

Rev	Descrizione	Redatto	Data	Verificato	Data/Sigla	Approvato	Data/Sigla	Autorizzato	Data/Sigla
A	Primo Emesso	F. Mammucari	Genno 2020	M. Rocca		C. Mirò		M.G. De Vita	

PROGETTO ARCHITETTONICO: Arch. Francesco Mammucari
STRUTTURE: Ing. Ezio Maria Grattadola (INTERA S.r.l.)
IMPIANTI: Arch. Riccardo Martignoni (INTERA S.r.l.)

POSIZIONE ARCHIVIO: LINEA **L429** SEDE TECN. **LO2327** NOME DOC. NUMERAZ.

Verificato e trasmesso	Data	Convalidato	Data	Archiviato	Data

File: 1854_S01_PE_TSSP_01_05_E100-A